



Plan général # 1

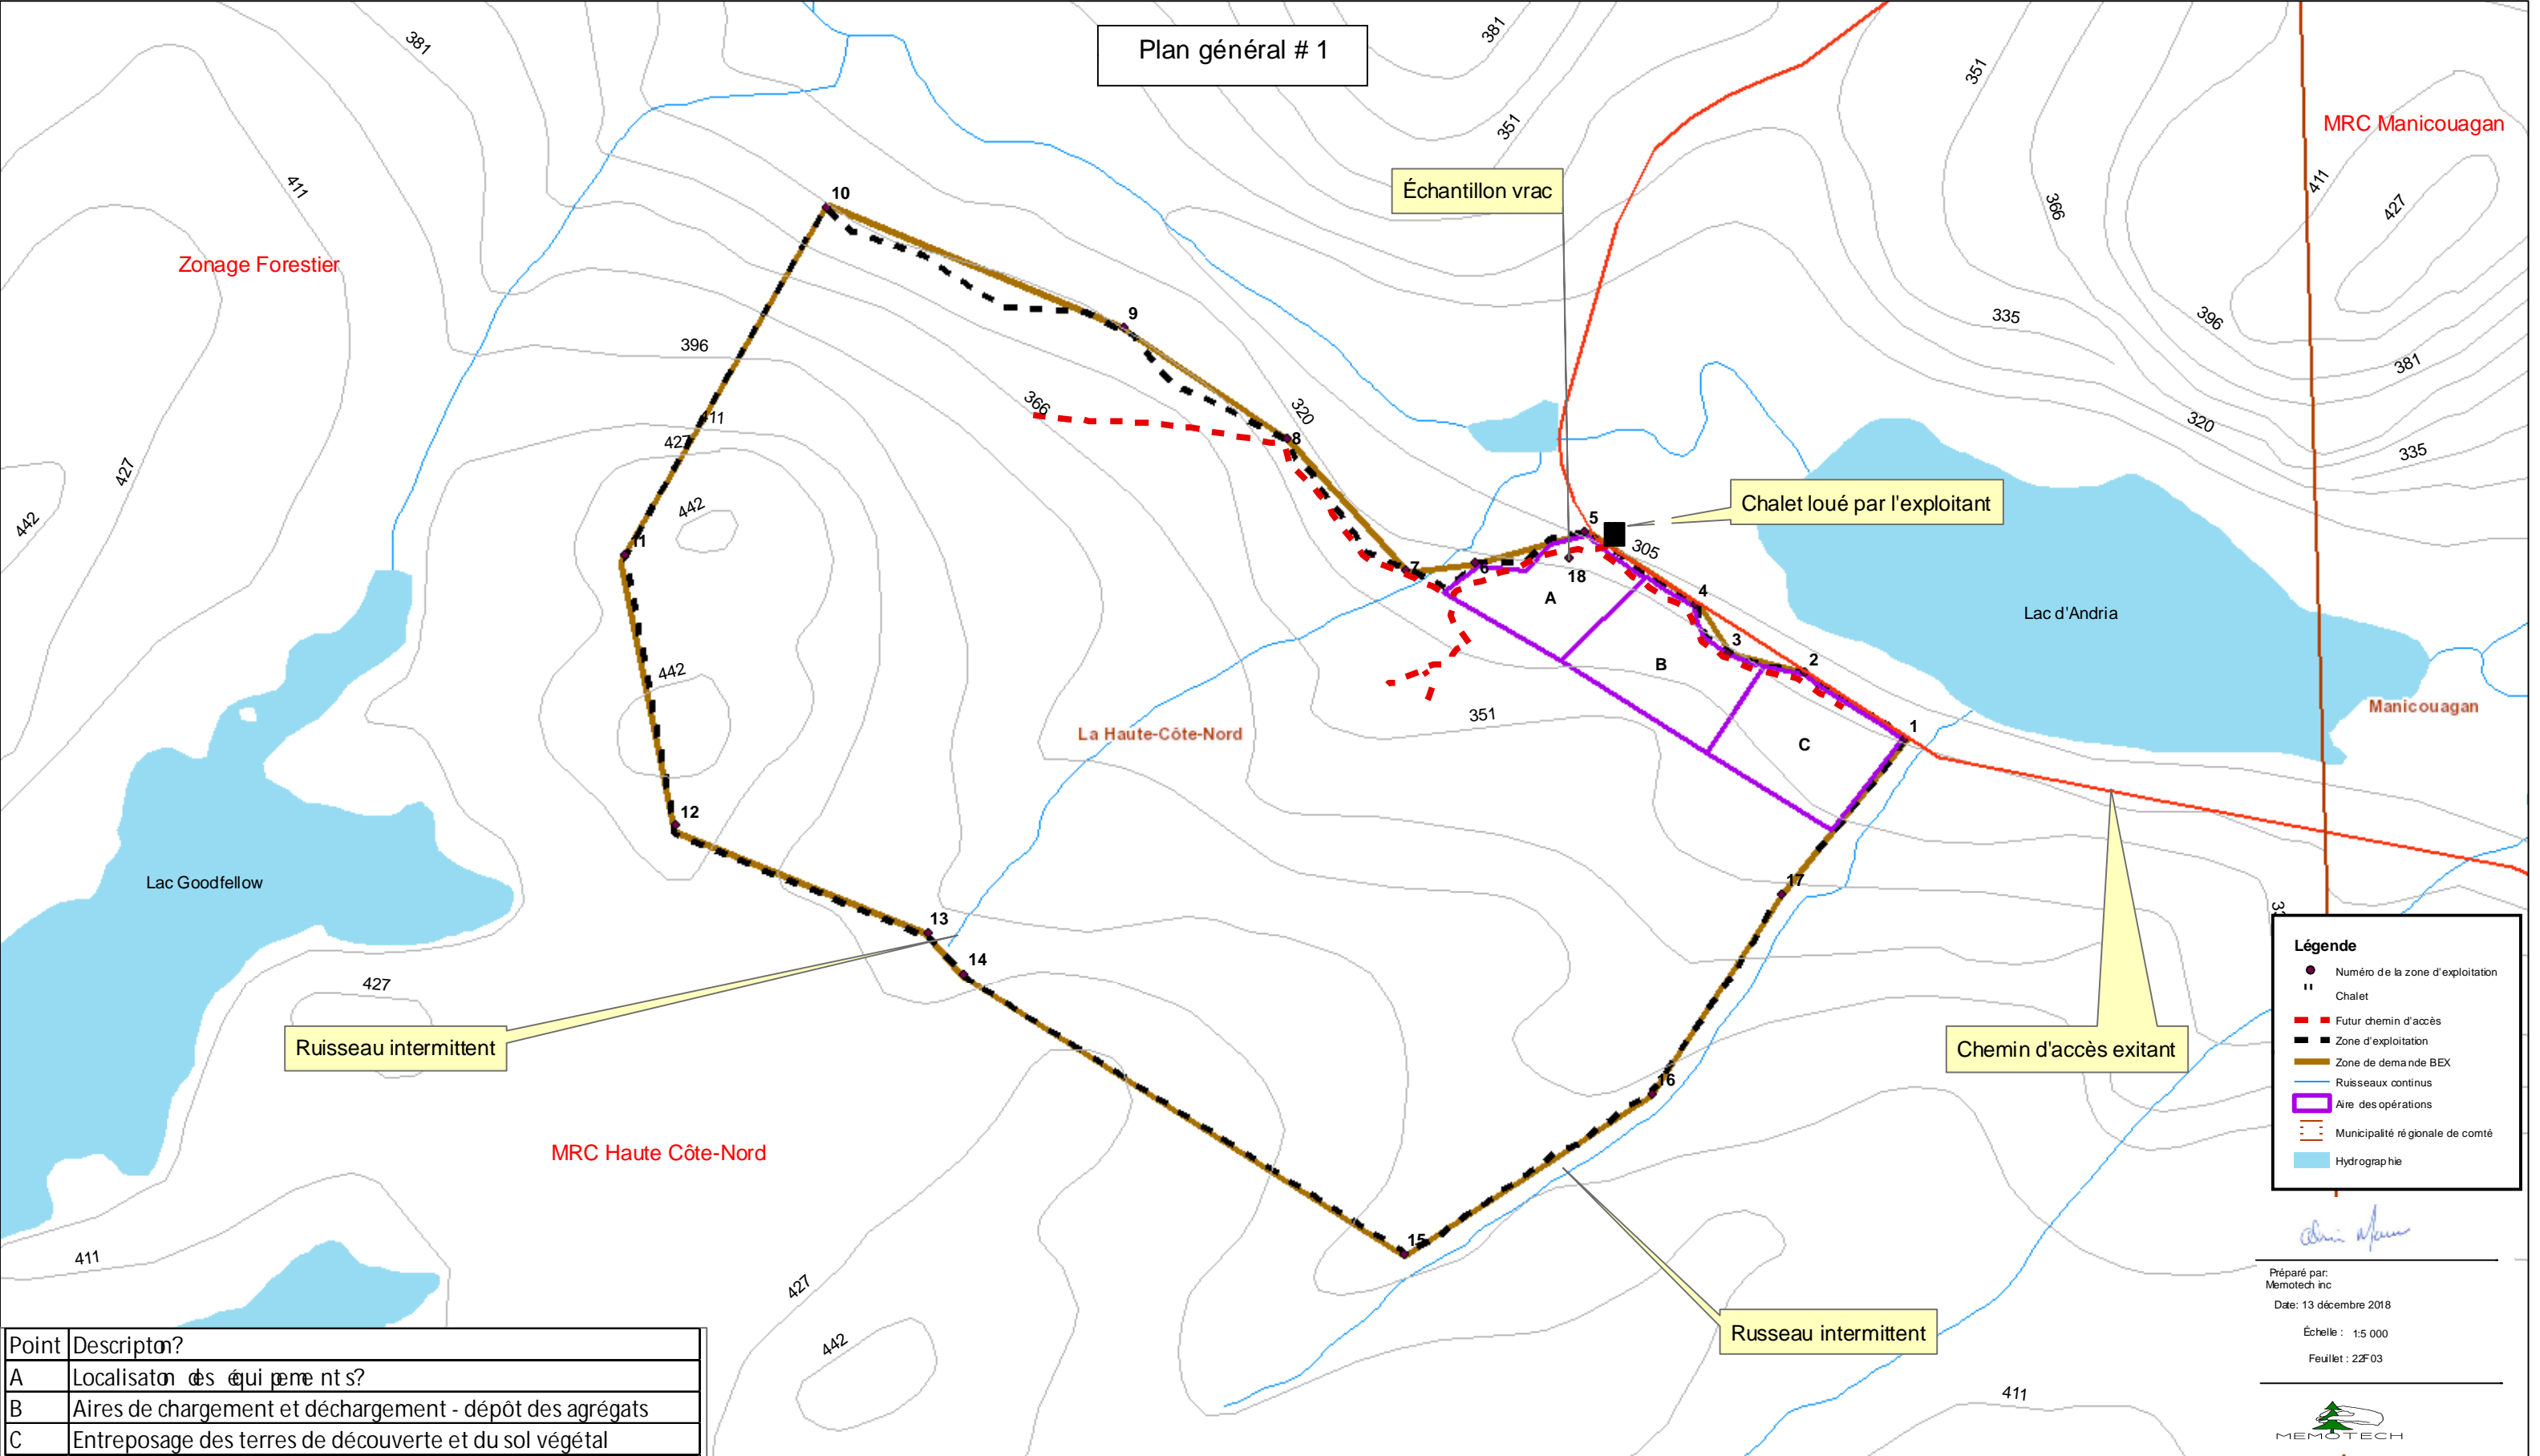

**Légende**

- Numéro de la zone d'exploitation
- Chalet
- Futur chemin d'accès
- Zone d'exploitation
- Zone de demande BEX
- Ruisseaux continus
- Aire des opérations
- Municipalité régionale de comté
- Hydrographie

Point	Description?
A	Localisation des équipements?
B	Aires de chargement et déchargement - dépôt des agrégats
C	Entreposage des terres de découverte et du sol végétal

  
 Préparé par:  
 Memotech inc  
 Date: 13 décembre 2018  
 Échelle : 1:5 000  
 Feuille : 22F03  
